


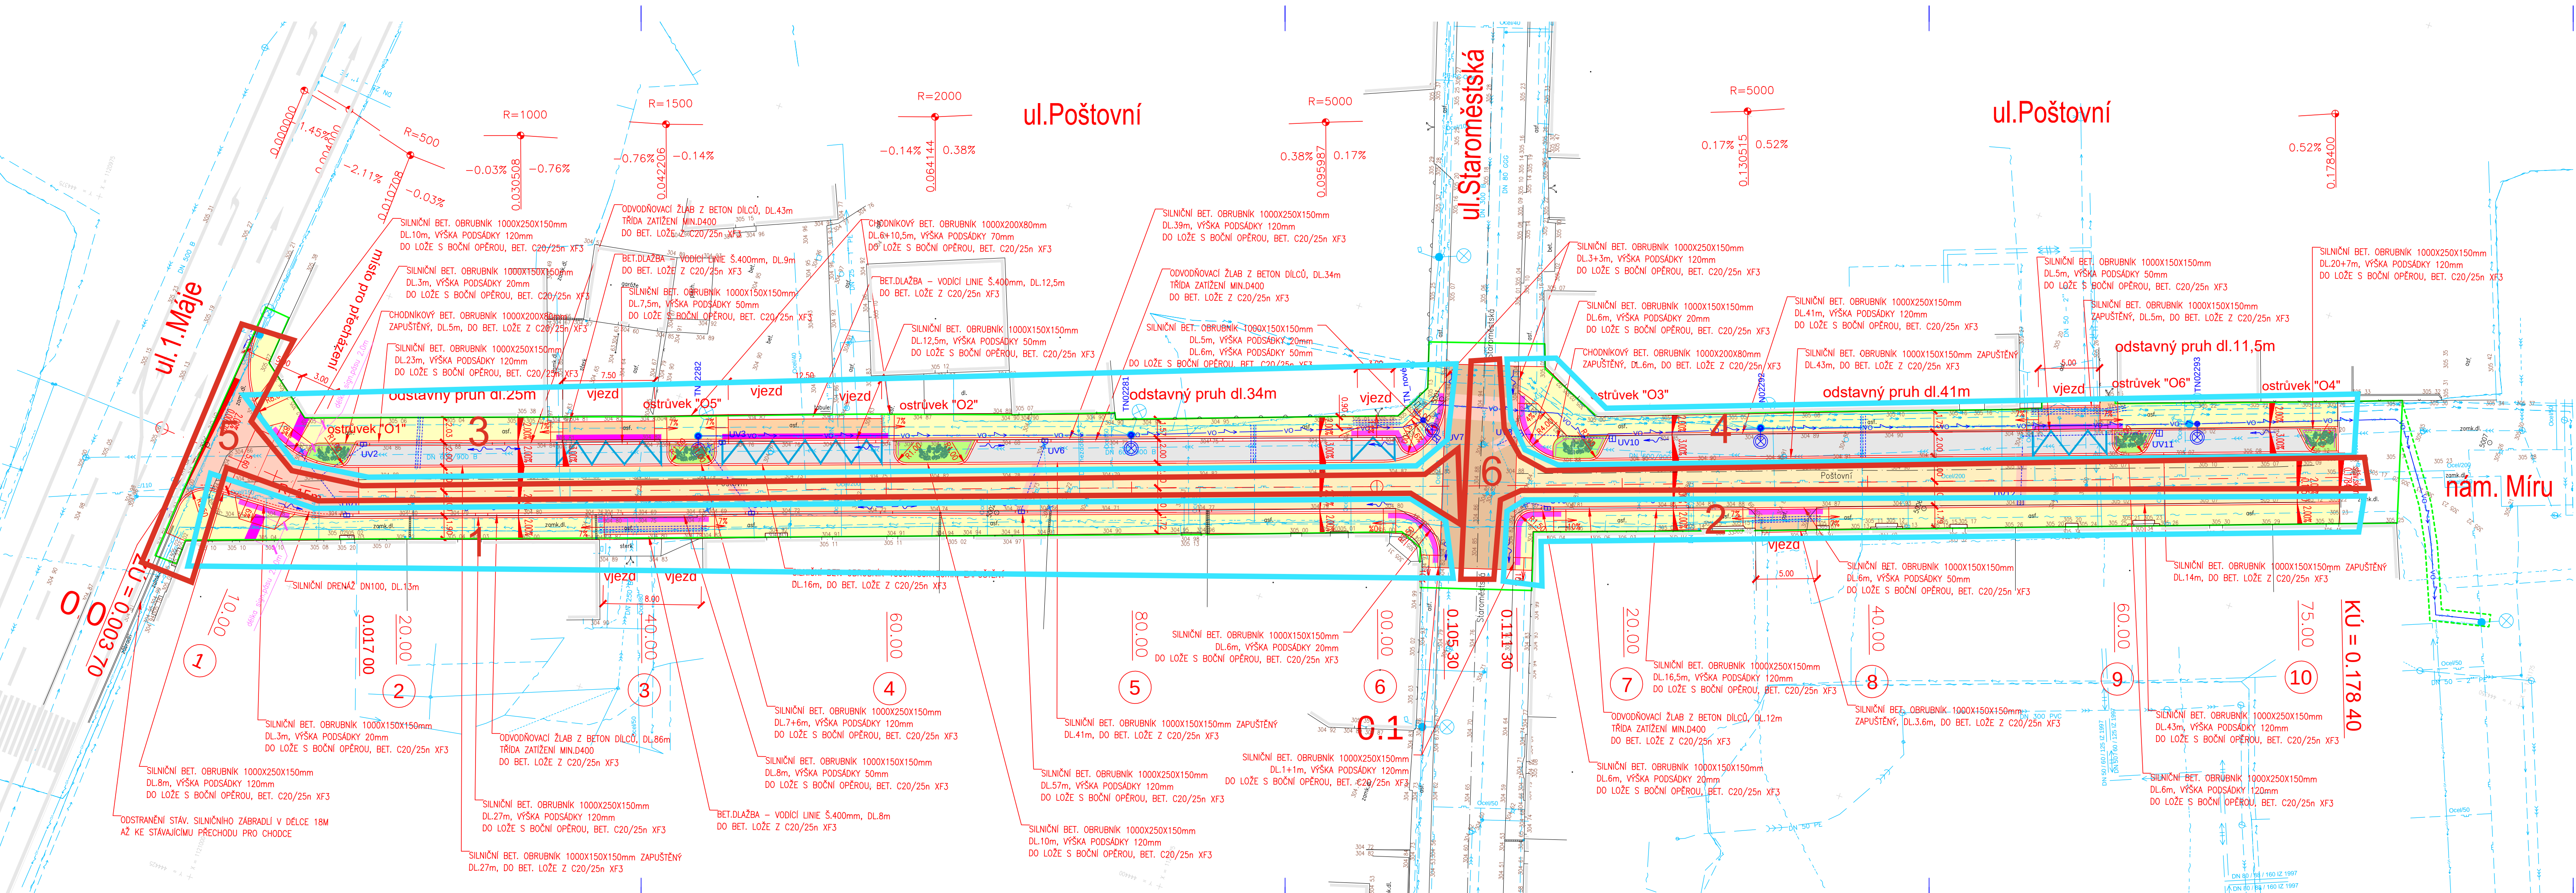

LEGENDA:

LEGENDA NOVÝ STAV:

- OBNOVA KRYTOVÝCH VRSTEV TL.100mm – ASF. POVRCH
- PLNÁ KONSTRUKCE VOZOVKY TL.450mm – ASF. POVRCH
- ODSTAVNÉ PRUHY – ZAMKOVÁ DLAŽBA ŠEDÁ tl.80mm
- CHODNÍK – ZAMKOVÁ DLAŽBA PÍSKOVÁ TL.60mm
- CHODNÍK – RELIEFNÍ DLAŽBA ČERVENÁ
- VJEZD – ZAMKOVÁ DLAŽBA ŠEDÁ tl.80mm
- OBNOVA OBRUSNÉ VRSTVY TL.40mm
- ZELENÉ PLOCHY, ZATRAVNĚNÍ
- NÍZKÁ KEŘOVÁ VÝSADBA
- NOVÉ HRANY PLOCH
- OSA KOMUNIKACE
- NOVÁ ULIČNÍ VPUST
- NOVÁ PŘÍPOJKA ULIČNÍ VPUSTI
- HRANICE PARCEL DLE KN
- SLUČKY, VNITŘNÍ HRANICE
- PARCELNÍ ČÍSLO DLE KN

LEGENDA ZÁBORŮ:

- TRVALÝ ZÁBOR STAVBY
- DOČASNÝ ZÁBOR STAVBY DO 1 ROKU

ZELEŇ:
ostrůvek "O1" plocha 5,3m2
ostrůvek "O2" plocha 11,0m2
ostrůvek "O3" plocha 7,0m2
ostrůvek "O4" plocha 4,6m2
ostrůvek "O5" plocha 5,6m2
ostrůvek "O6" plocha 5,0m2


LEGENDA STÁVAJÍCÍ STAV:

- HRANY PLOCH, BUDOV, ROZHRANÍ POVRCHŮ
- STROMY
- DOPRAVNÍ ZNAČKA
- LAMPA VER. OSVĚTLENÍ
- KANALIZAČNÍ VPUST
- KANALIZAČNÍ ŠACHTA
- ŠACHTA NEROZLIŠENÁ
- HYDRANT PODZEMNÍ
- HYDRANT NADZEMNÍ
- SLOUPY, OCHRANNÉ TYČE

STÁVAJÍCÍ SÍŤ:

- VEŘEJNÉ OSVĚTLENÍ (obec)
- SĐELOVACÍ KABELY (CETIN)
- PODZEMNÍ KABELY NN (ČEZ)
- PODZEMNÍ KABELY VN (ČEZ)
- NADZEMNÍ VEDENÍ NN (ČEZ)
- NADZEMNÍ VEDENÍ VN (ČEZ)
- PLYNOVOD (GASNET)
- VODOVOD (SMVAK)
- KANALIZACE JEDNOTNÁ (SMVAK)
- KANALIZACE DEŠŤOVÁ (obec)
- OCHRANNÉ PÁSMO
- NOVÉ SVÍTIDLO VO + KABEL VO

REZERVNÍ CHRÁNICÍKY PŘÍP. PŮLENÉ CHRÁNICÍKY DN110
NA STAV.KABELECH CETIN V PŘÍPADĚ JEJICH OBNAZENÍ

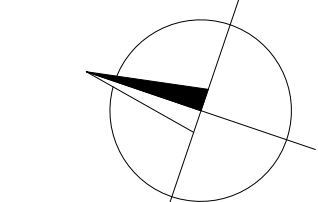

D. DOKUMENTACE OBJEKTŮ

SO 101

DUSP + DPS

VEDOUcí PROJEKTANT			ING. DAGMAR KLAJMONOVÁ	Krajina!
ZODPOVĚDNÝ PROJEKTANT			ING. DAGMAR KLAJMONOVÁ	
ZPRACOVAL			ING. DAGMAR KLAJMONOVÁ	Krajina! Hanyk
TECHNICKÁ KONTROLA			ING. PAVEL HANYK	
OBJEDNATEL: STATUTÁRNÍ MĚSTO TŘINEC, JABLUNKOVSKÁ 160, TŘINEC 739 61				
KRAJ: MORAVSKOSLEZSKÝ		OKRES: FRÝDEK - MÍSTEK	OBEC: TŘINEC	
AKCE:				
ULICE POŠTOVNÍ, TŘINEC - REKONSTRUKCE				
ČÁST: SO 101 REKONSTRUKCE ULICE POŠTOVNÍ				
PŘÍLOHA: SITUACE				

ZHOVOTITEL:	
	
DOPRAPLAN s.r.o. PŘEMYSLOVCI 4608 709 00 OSTRAVA	
www.doprplan.cz	
DATUM	03/2024
MĚŘITKO	1:250
STUPEŇ	DUSP + DPS
ZAK. ČÍSLO	23020
ČÍS. PŘÍLOHY	PARÉ
02.	

02.